


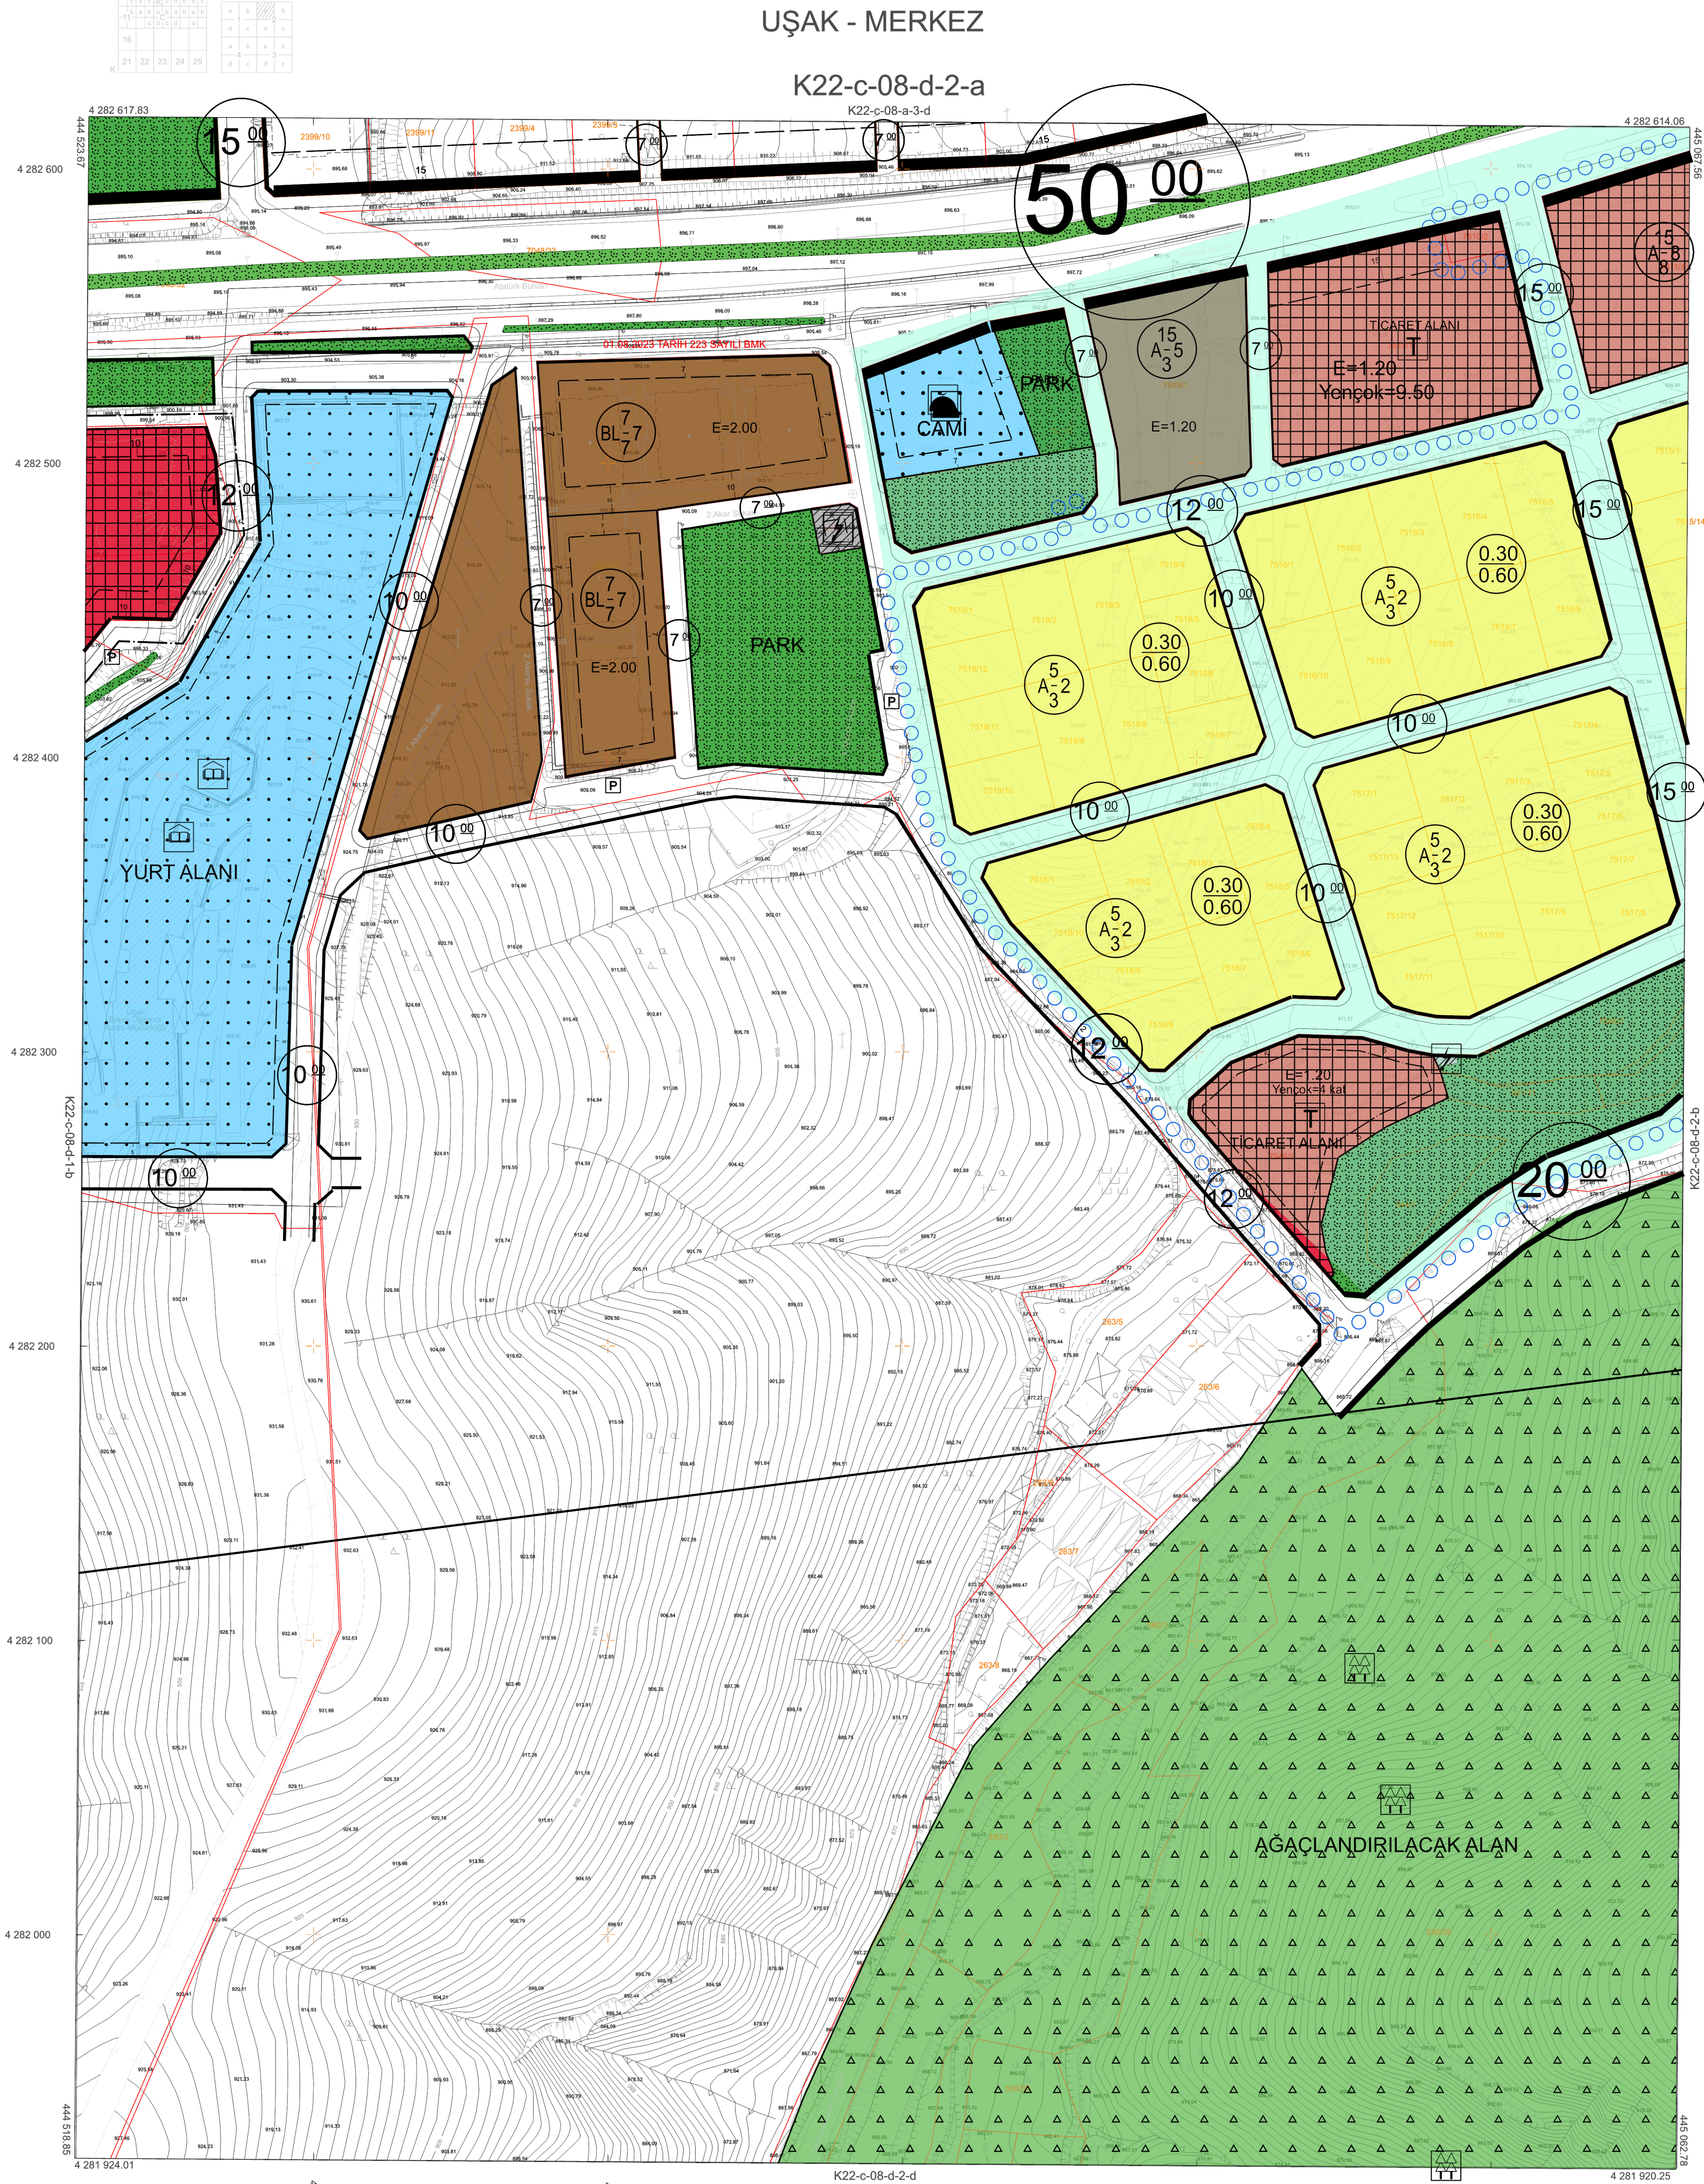
PLAN ADI:	UŞAK, MERKEZ, KEMALÖZ MAH. KASAPOLU DERESİ VE ÇEVRESİ 1/1000 ÖLÇEKLİ İLAVE UYGULAMA İMAR PLANI	 Zafer SATI Şehir Plancısı
ÖLÇEK:	1/1000	
PAFTA SAYISI:	3/4	
PAFTA ADI:	K22C08D2A	
PIN:	UIP-	

Belediye Meclisinin .../.../20... Tarih ve Sayılı kararı ile 3194 Sayılı yasanın 8.Md. gereğince İmar Planı değişikliği kabul edilmiştir.

KONTROL EDEN
Raziye GÖKCE GÜLEŞ
Şehir Plancısı

KONTROL EDİLMİŞTİR
Serpil KESKİN
Belediye Başkan Yardımcısı

TASDİK OLUNUR
Özkan YALIM
Belediye Başkanı



GÖSTERİM

SINIRLAR

PLAN ONAMA SINIRI

KONUT ALANLARI

ORTA YOĞUNLUKLU GELİŞME KONUT ALANI

KENTSEL ÇALIŞMA ALANLARI

TİCARET ALANI

BELEDİYE HİZMET ALANI (JEOTERMAL ISI MERKEZİ)

RESMİ KURUM ALANI (TERFİ MERKEZİ)

EĞİTİM TESİSİ ALANLARI

İLKOKUL ALANI

SOSYAL VE KÜLTÜREL TESİS ALANLARI

SOSYAL TESİS ALANI

AÇIK VE YEŞİL ALANLAR

PARK

Elipsoid : GRD 80
Datum : 1984-86
Epok : 2005
Projeksiyon : UTM (3 DERECE)
D.O.M. : 30

YÖKLENCİ

MAP TECH HARİTA BİLİŞİM YAZILIM VE TİCARET LİMİTED ŞİRKETİ

Şirine NUR ŞAHİN
Harita Mühendisi

Şirine KESKİN
Plan Mühendisi

UŞAK BELEDİYESİ

MOT : MAP TECH HARİTA BİLİŞİM YAZILIM VE TİCARET LİMİTED ŞİRKETİ TARAFINDAN İTİFAK 96 DATUMUNDA YAPILAN 417 ADET 1/1000 ÖLÇEKLİ HALIHAZIR HARİTA 3194 SAYILI İMAR KANUNUNUN 7/M MADDESİNE GÖRE İNCELENDİ VE ONAYLANDI

ONAY

Şirine KESKİN
Belediye Başkanı

UŞAK - MERKEZ K22-c-08-d-2-a