
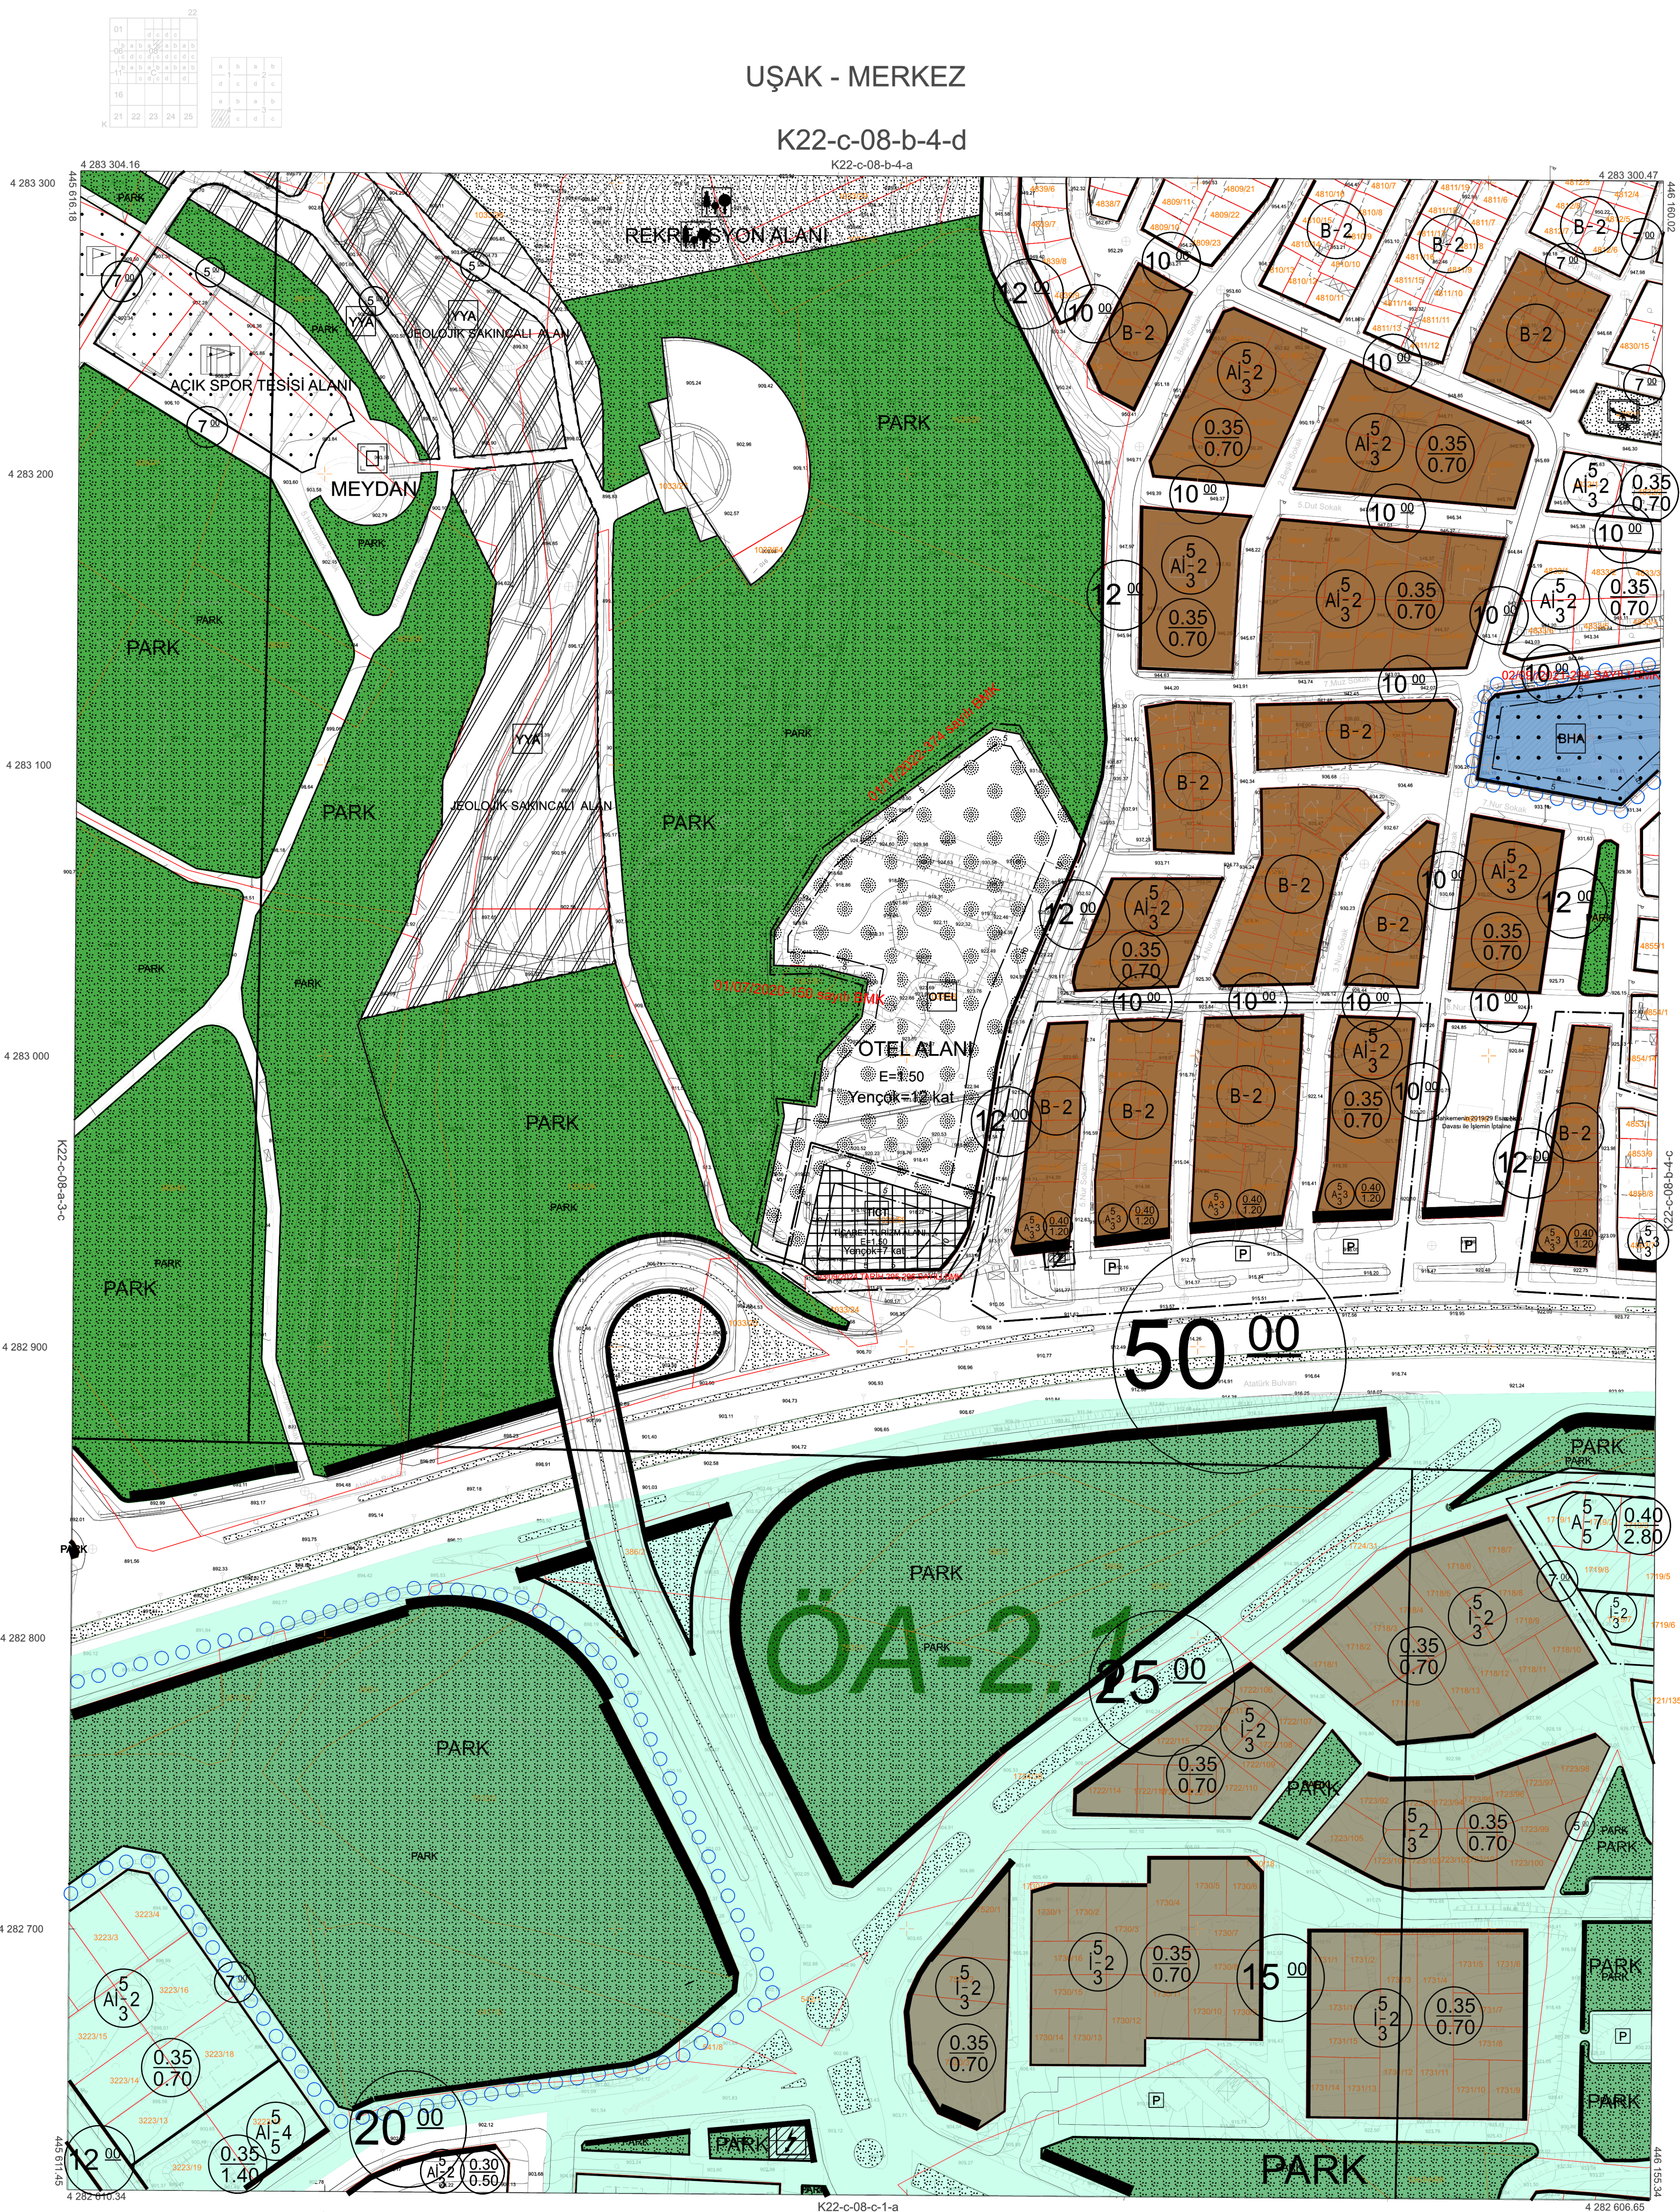


PLAN ADI:	UŞAK, MERKEZ, KEMALÖZ MAH. KASAPOLU DERESİ VE ÇEVRESİ 1/1000 ÖLÇEKLİ İLAVE UYGULAMA İMAR PLANI	 Zafer SATI Şehir Plancısı
ÖLÇEK:	1/1000	
PAFTA SAYISI:	2/4	
PAFTA ADI:	K22C08B4D	
PİN:	UIP-	
<p>Belediye Meclisinin .../.../20... Tarih ve ..... Sayılı kararı ile 3194 Sayılı yasanın 8.Md. gereğince İmar Planı değişikliği kabul edilmiştir.</p>		
KONTROL EDEN Raziye GÖKCE GÜLEŞ Şehir Plancısı		KONTROL EDİLMİŞTİR Serpil KESKİN Belediye Başkan Yardımcısı
TASDİK OLUNUR Özkan YALIM Belediye Başkanı		



**GÖSTERİM**

**SINIRLAR**

- PLAN ONAMA SINIRI

**KONUT ALANLARI**

- ORTA YOĞUNLUKLU GELİŞME KONUT ALANI

**KENTSEL ÇALIŞMA ALANLARI**

- TİCARET ALANI

**BELEDİYE HİZMET ALANI (JEOTERMAL ISI MERKEZİ)**

- BHA

**RESMİ KURUM ALANI (TEREFLİ MERKEZİ)**

- RESMİ KURUM ALANI

**EĞİTİM TESİSİ ALANLARI**

- İLKOKUL ALANI

**SOSYAL VE KÜLTÜREL TESİS ALANLARI**

- SOSYAL TESİS ALANI

**AÇIK VE YEŞİL ALANLAR**

- PARK

Elipsoid : GRS 80  
Datum : TRF-96  
Eşik : 2000  
Projeksiyon : UTM (3 DERECE)  
D.O.M. : 30

1:1000

MAP TECH HARİTA BİLİŞİM YAZILIM  
VE TİCARİET LİMİTED ŞİRKETİ

Şimşe Nur ŞAHİN  
Harita Mühendisi

Serpil KESKİN  
Plan Proje İlg. V.K.

UŞAK - MERKEZ K22-c-08-b-4-d